

隣地境界線 18,000



CONCEPT デザインのこだわりポイント (家族構成など将来をイメージして)

4人家族をイメージしました。自然とタイル、木材を多く使用し、モダンな雰囲気にした。
プライバシーを守るため土壌の端には花壇や塀を設けました。駐車場から庭に行くのにも門を通ることにより、どうプライバシーを守るのと防犯にも役立てるようにしました。そして庭にあずま屋を設け、家族での団らんや、友達とのあそびスペースになれば良いと思って設け、リタをかりました。

題名

安らぎ空間

高校生によるガーデン・エクステリアデザインコンテスト2024

提出図面

縮尺

S:1/100

学校名: 宮城県石巻工業高等学校

氏名: 佐藤 夏音

FREE PRESENTATION (立面図・パース・スケッチなどでの自由なプレゼンを作成して下さい。)

①



門
駐車場と庭を分かりやすく仕切るため設けた。見た目は木材を多く使用したモダンな雰囲気。

②



アプローチ
玄関前にあるタイルのアプローチ。色の違うものを交互におき、足元を見たくするようなものにした。

③




自由な庭
BBQやプールなど、家族でのパーティスペースや友達が来たときの外遊びのスペース。

④




裏
通るときに、つまらなくならないようなタイルを設けた。

⑤

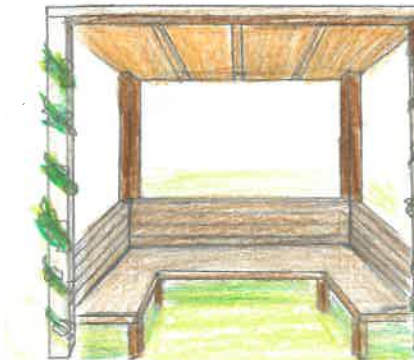

あずま屋
庭に設けたあずま屋。家族で団らんや、一人でゆっくりしたいときなど、自然との生活を楽しめる。

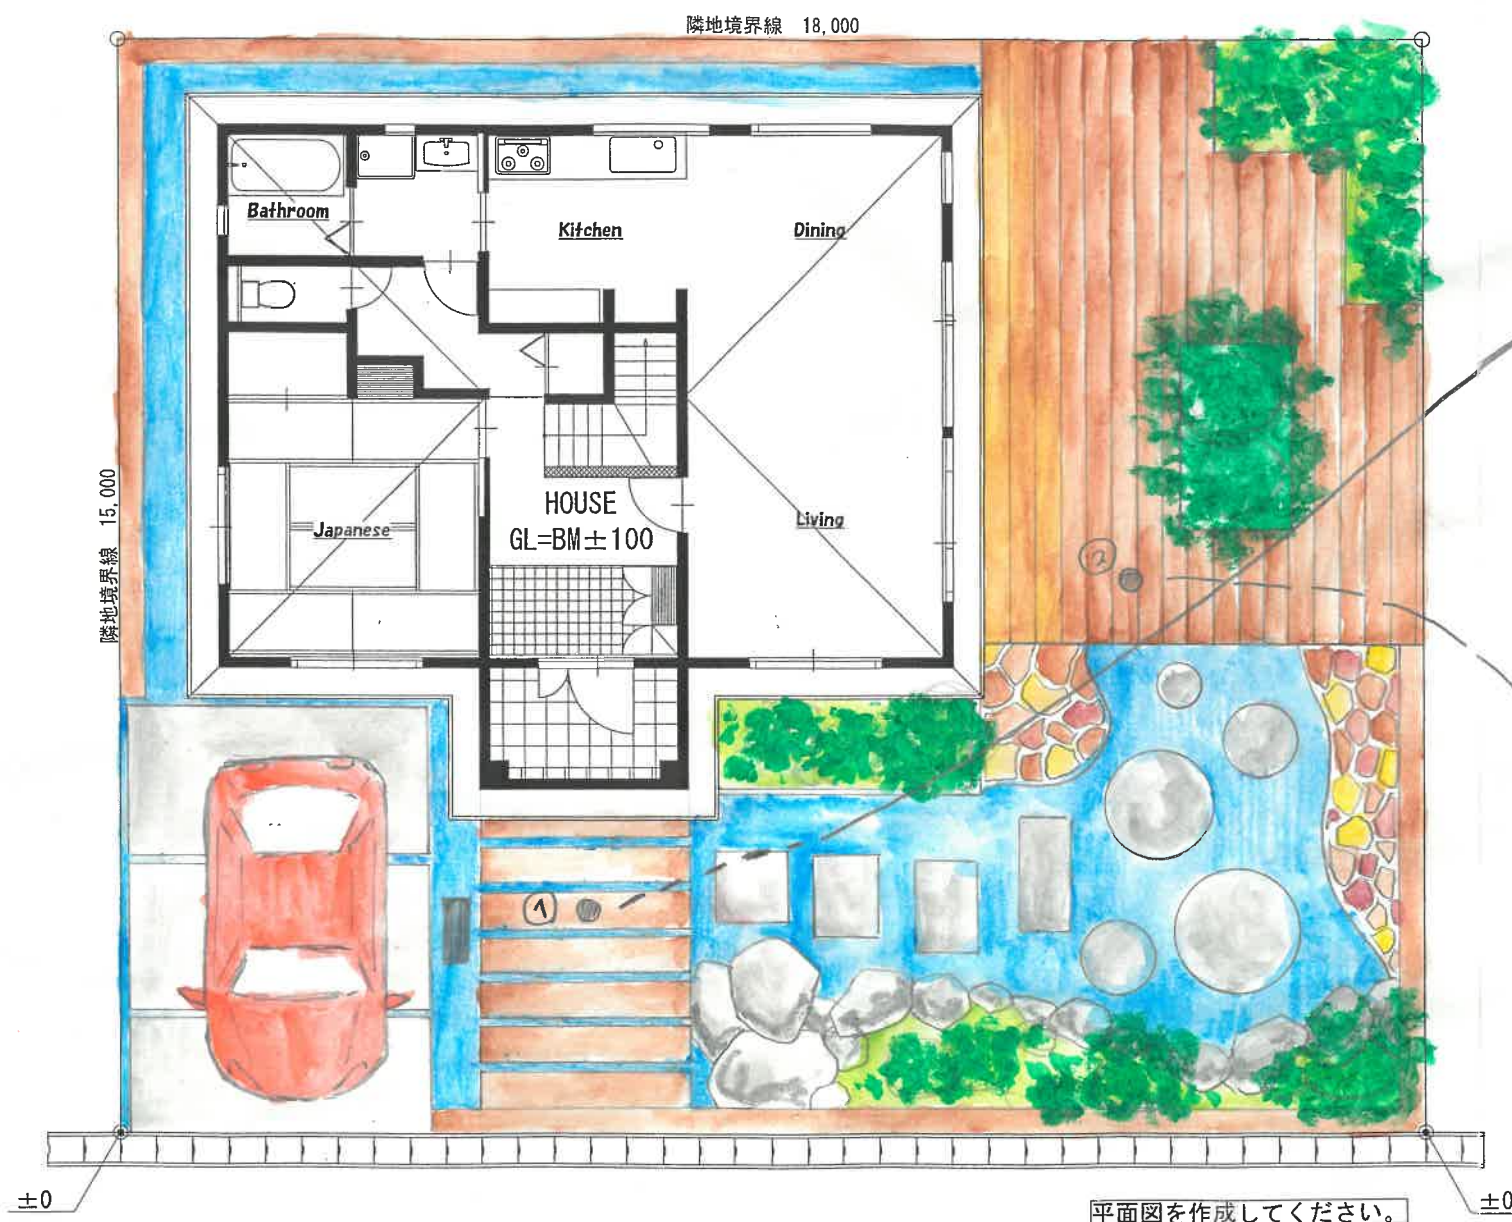


CONCEPT デザインのこだわりポイント (家族構成など将来をイメージして)

水に浮かぶ家のようなデザインにし、水の周りを水で囲みました。人工池で月にアヒレをつまみ、両親と子供が3人の5人家族が住んでいて、リビングとつながる広いファントムデッキを設け、外でも楽しく過ごせるようにしました。コンクリートではなく外装をレンガで埋め、自然と一体感があるように色を工夫しました。緑の形や大きさを揃えて「お遊び」を表現しました。


FREE PRESENTATION (立面図・パース・スケッチなどでの自由なプレゼンを作成して下さい。)

① 庭に
流る川

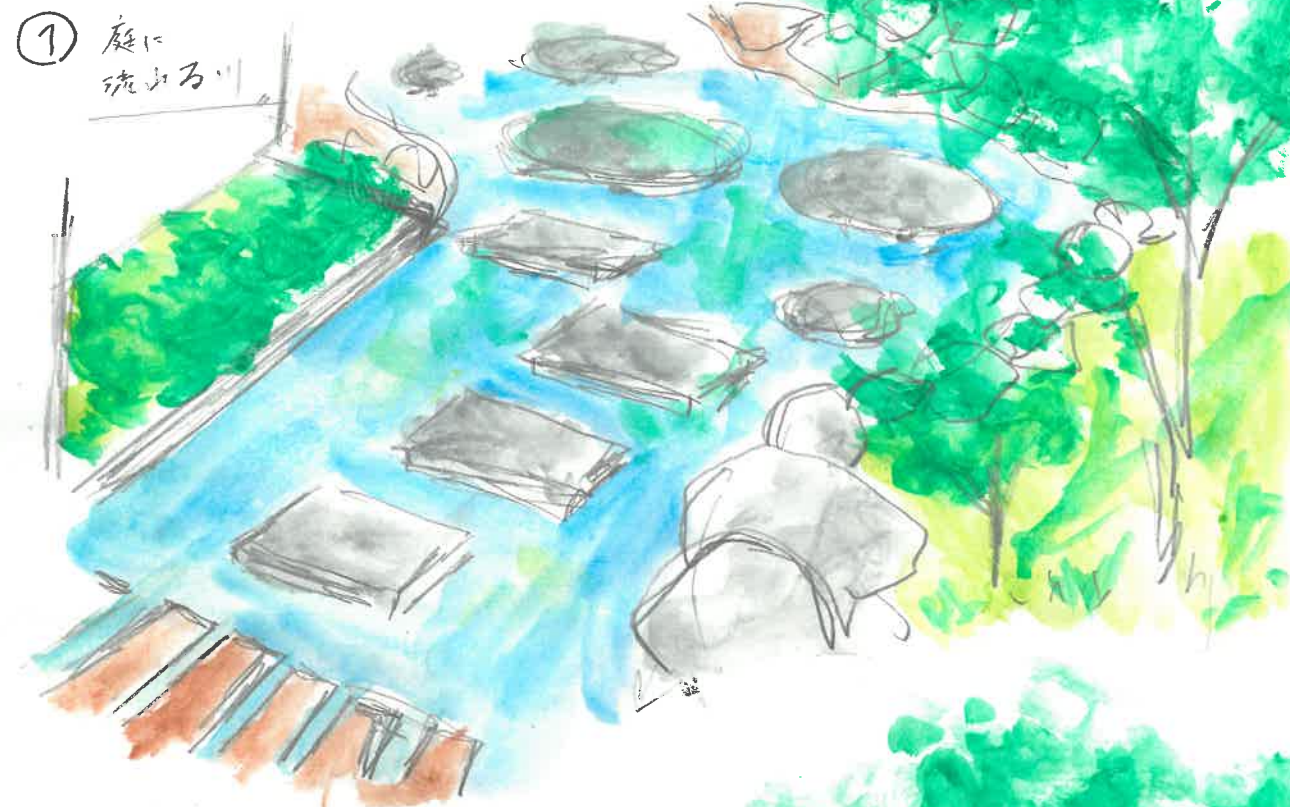

②

リビングとつながる
開放的な
自然を感じる空間

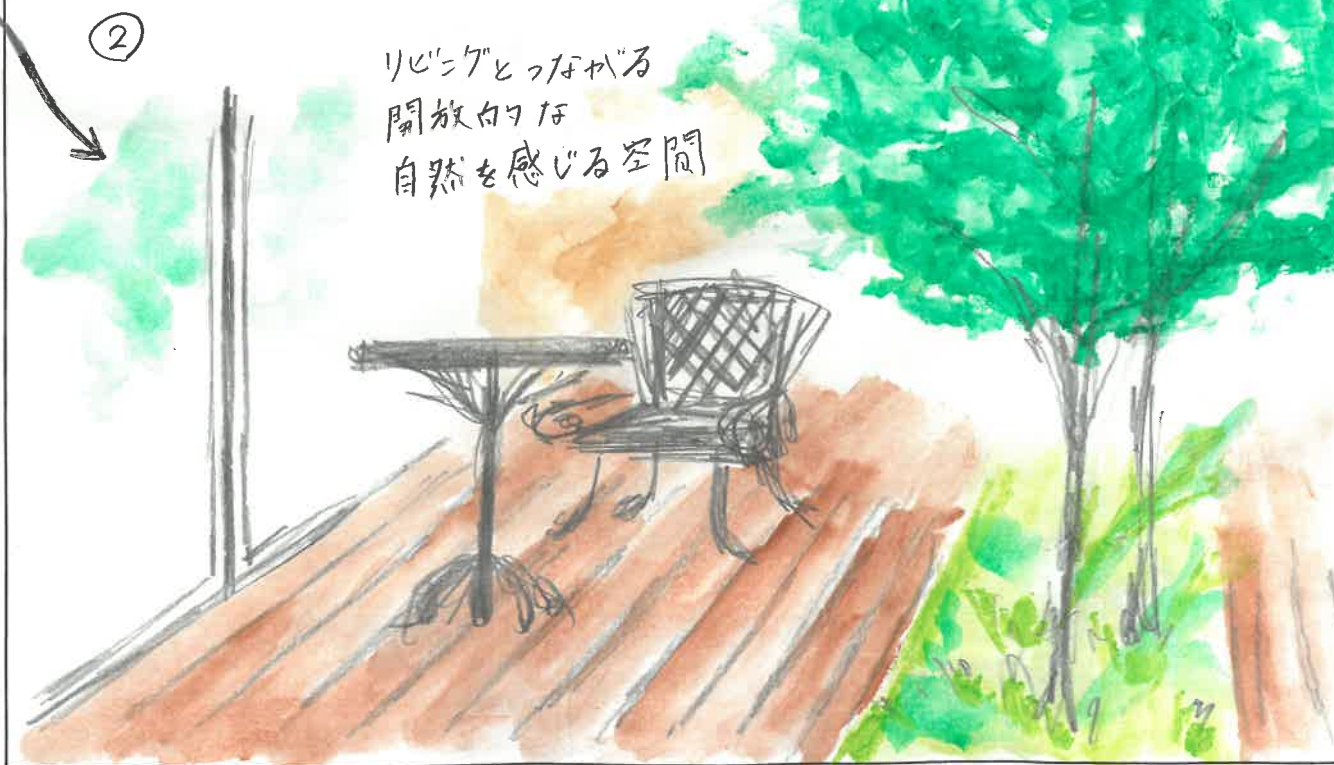

題名

水の回廊

高校生によるガーデン・エクステリアデザインコンテスト2024


提出図面

縮尺

S:1/100

学校名: 宮城県石巻工業高等学校

氏名: 鈴木 米紗

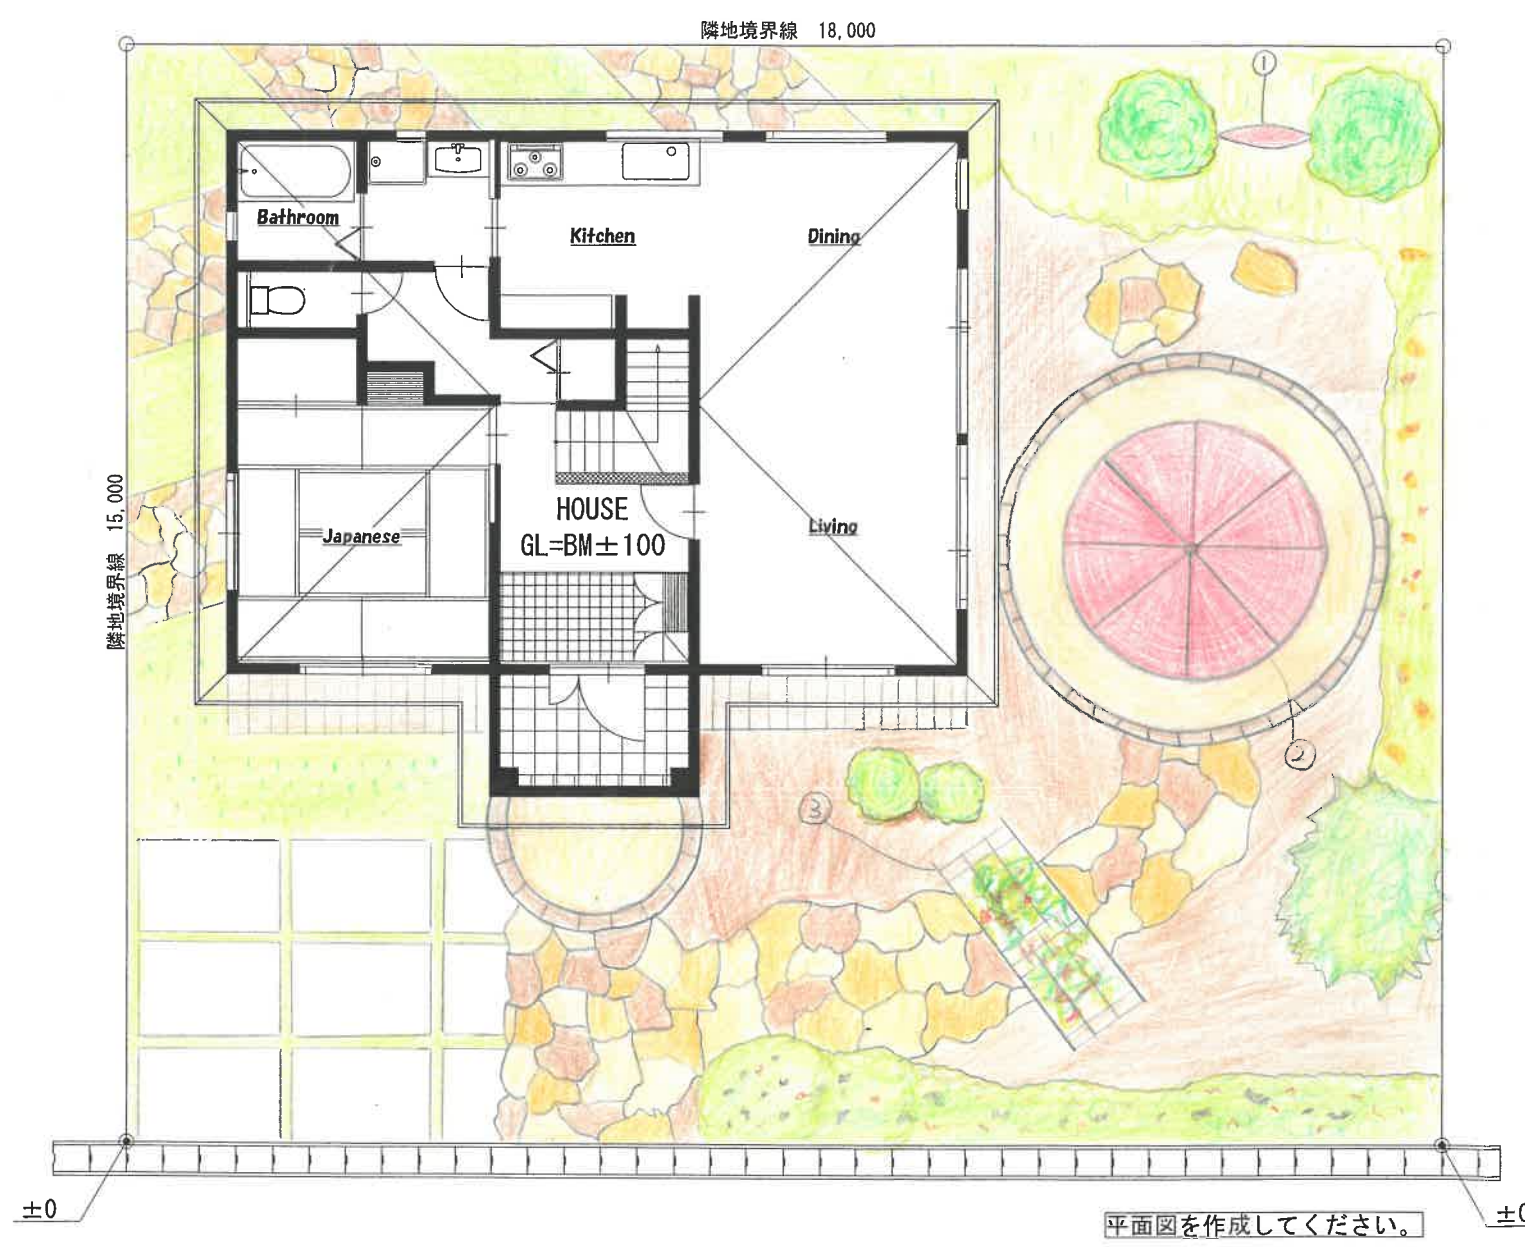


CONCEPT デザインのこだわりポイント (家族構成など将来をイメージして)

デザインにのこだわりポイントとして、ヨーロッパ風の庭をイメージして作りました。三色のタイルや緑を多く取り入れて自然を感じられるようにした所をユースしました。家族のみんなと楽しく過ごせる空間が庭にそあはれたいなと思ったので、赤い屋根がポイントの東屋のようなものを設置しました。この東屋ではバーベキューなどができるように少し大きめにデザインしました。

FREE PRESENTATION (立面図・パース・スケッチなどでの自由なプレゼンを作成して下さい。)

① ハンモック

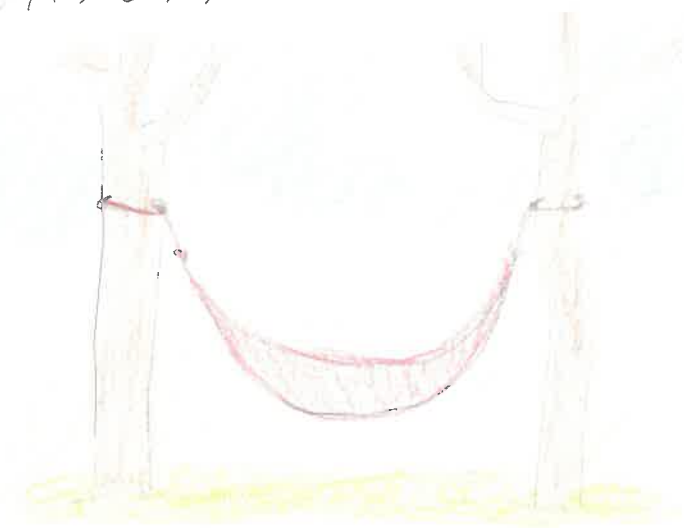

木と木にハンモックを吊り下げて、お父もゆったりできる空間を作りました。また、東屋が見える位置に置いたので、子どもが遊んでいる時も東屋から見守ることが出来るようにしました。

② 東屋




赤い屋根が印象的な東屋では、この中でお茶をしたりバーベキューをしたりと家族の団らんを楽しみました。また、屋根がついているので雨が降っても心配しないで過ごすことが出来ます。

③ ガーデンアーチ



ガーデンアーチではバラなどを飾ることによってヨーロッパ風を再現しました。バラだけでなく自分の好きな植物を飾り、ガーデニングを楽しむことが出来ます。

題名	世界で一つしかない庭	高校生によるガーデン・エクステリアデザインコンテスト2024	提出図面	縮尺	S:1/100	学校名	宮城県刈谷町工業高等学校
						氏名	オオノ 翔

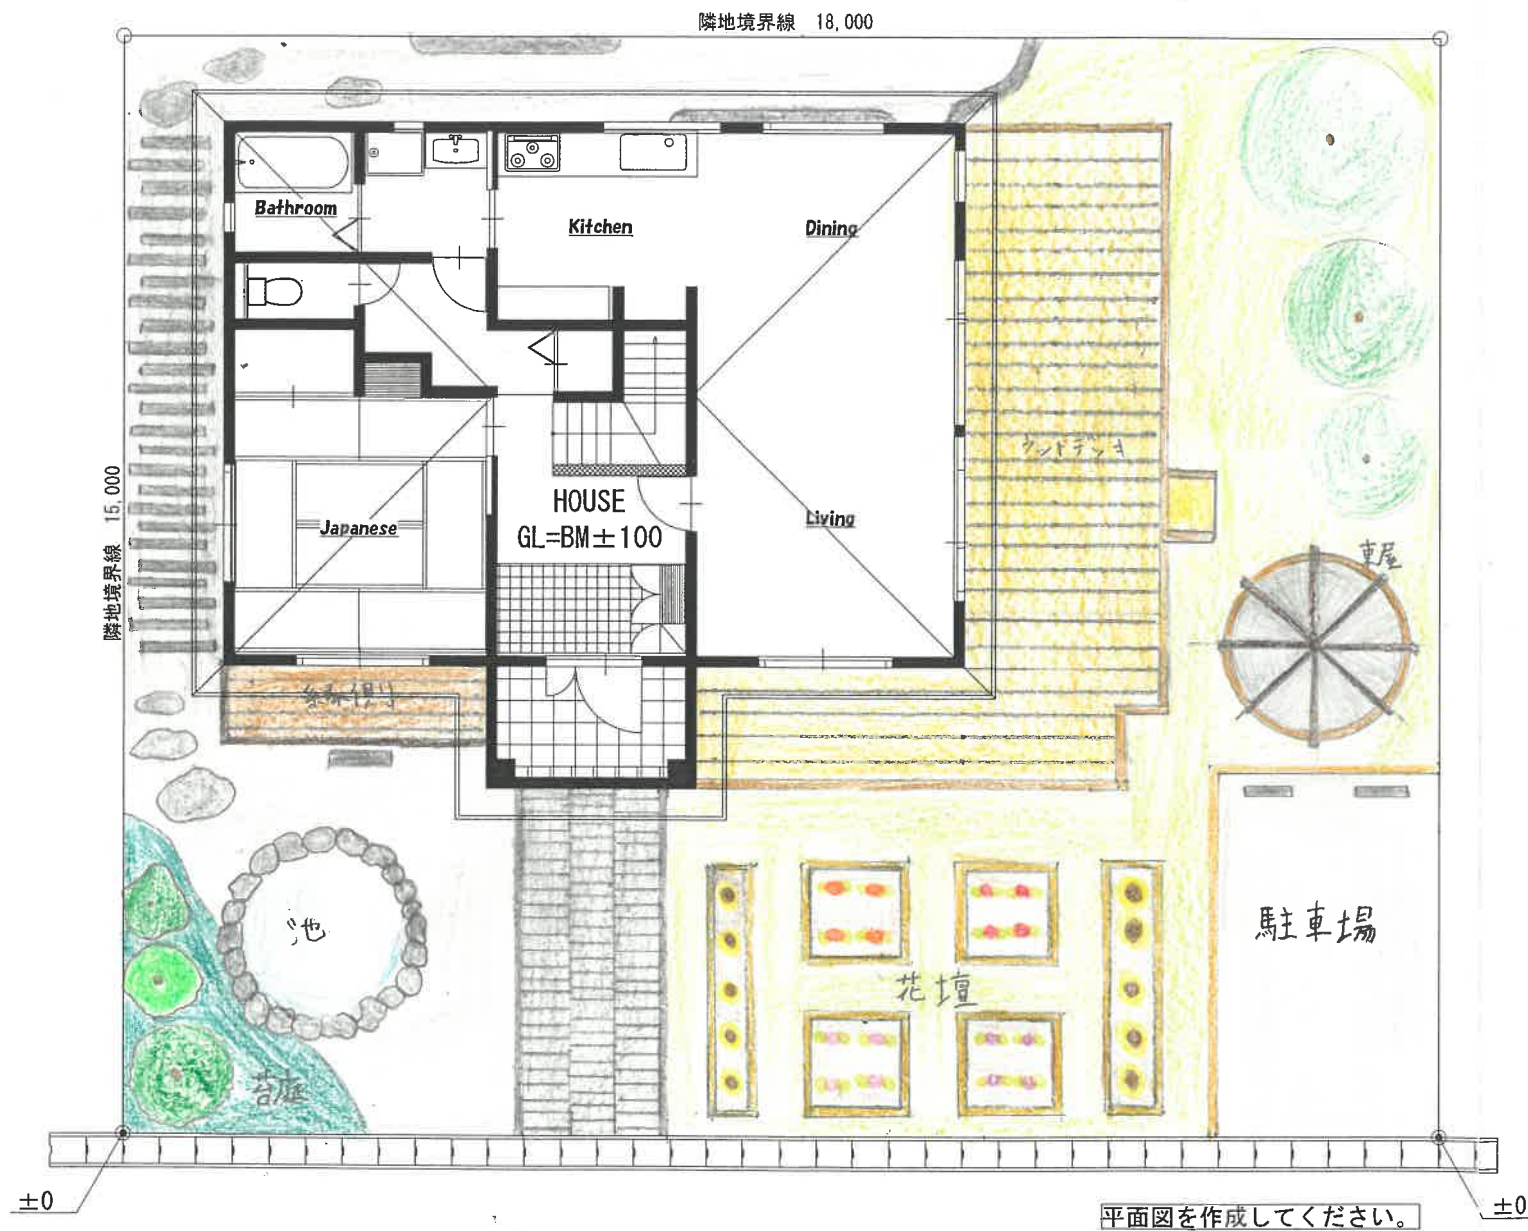

CONCEPT デザインのこだわりポイント(家族構成など将来をイメージして)

未来は3世代の7人家族をイメージして考えました。老夫婦、夫婦、子供3人をイメージし、-P66の和室を老夫婦寝室とし、西側リネン室を子供部屋とし、東側リネン室を家族の交流のスペースやバーベキューなどのイベント室に使用できるように考え、老夫婦が2人で暮らすリビングのウッドデッキとのつながりを強め、そこで老夫婦を遊ばせました。

題名

つながり

高校生によるガーデン・エクステリアデザインコンテスト2024

提出図面


縮尺

S:1/100

学校名: 石巻工業高等学校

氏名: 関口 結風

FREE PRESENTATION (立面図・パース・スケッチなどでの自由なプレゼンを作成して下さい。)

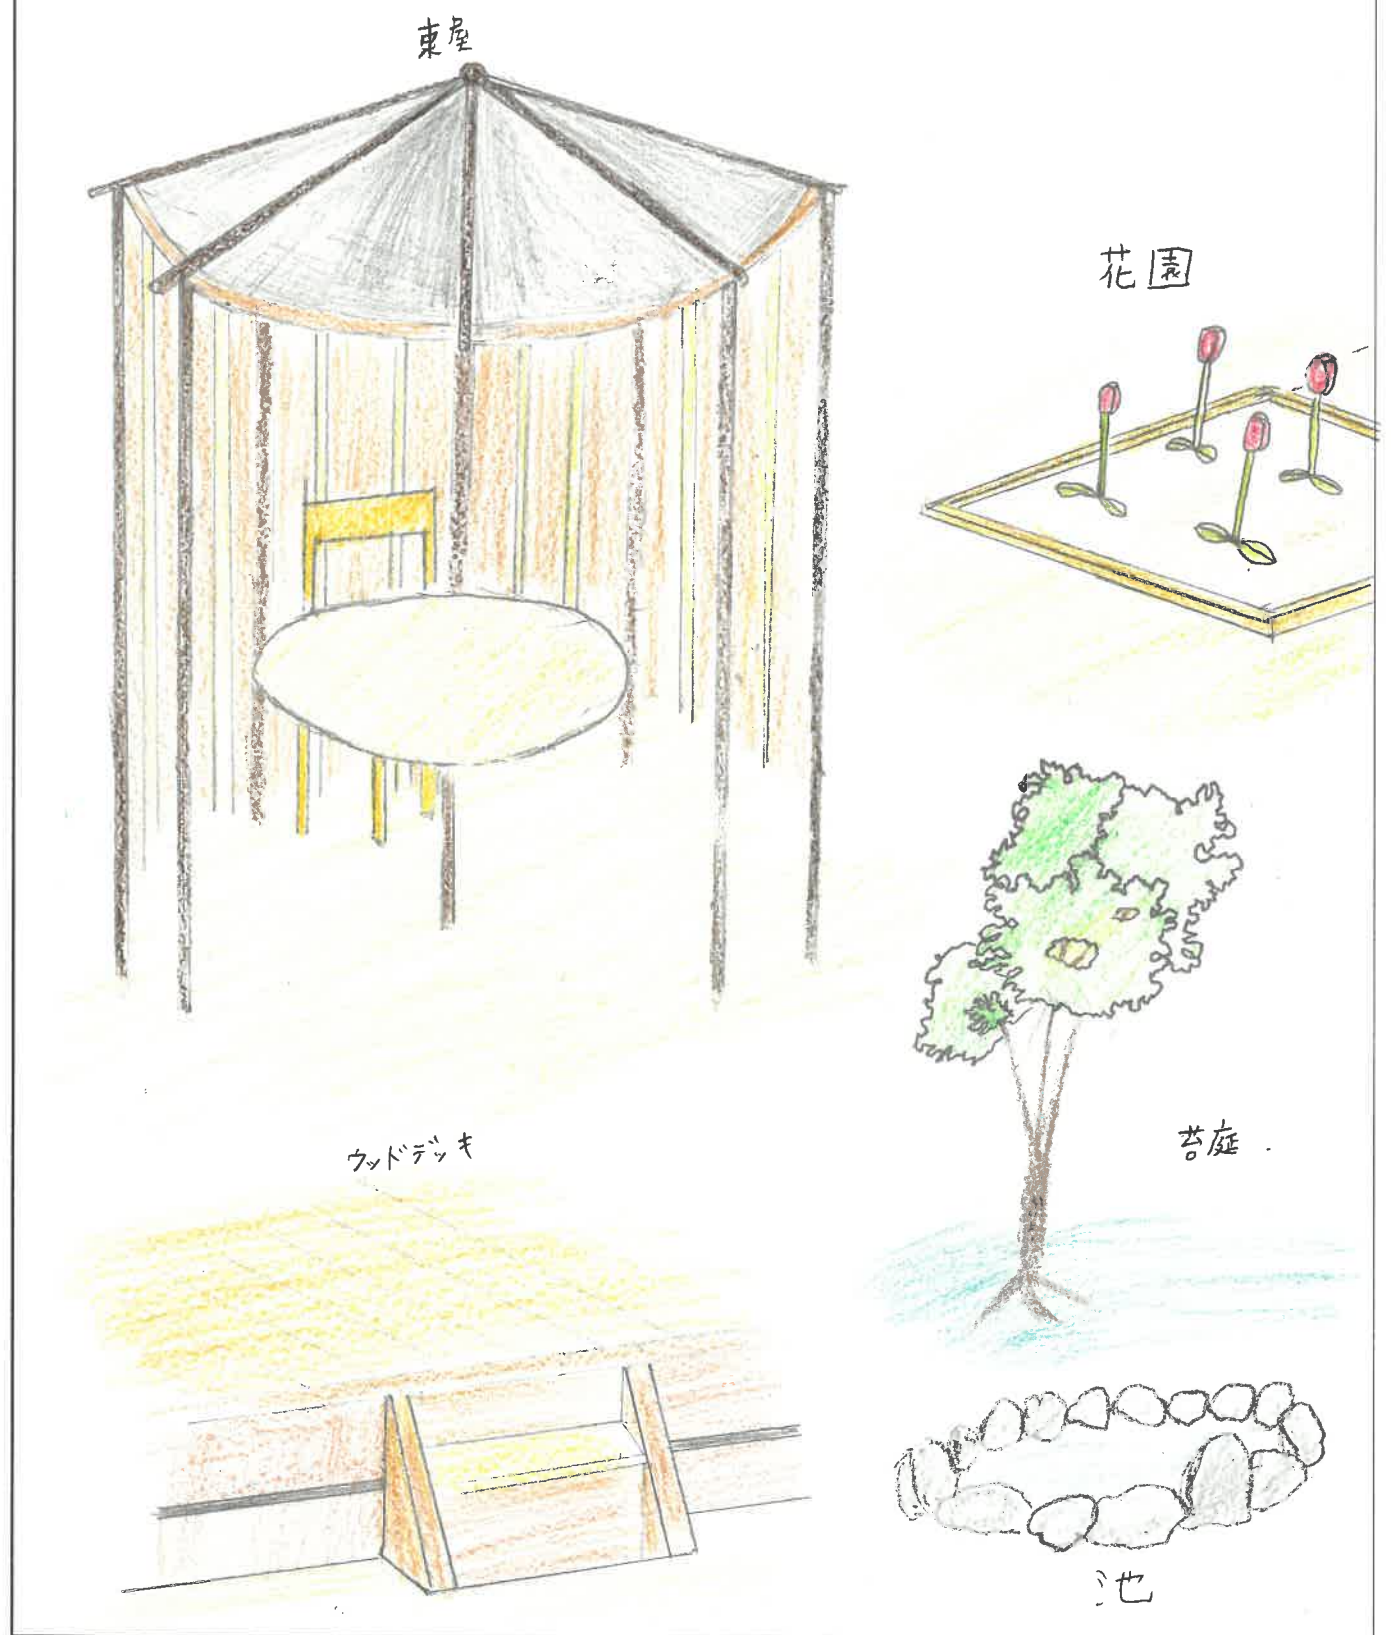



CONCEPT デザインのこだわりポイント(家族構成など将来をイメージして)



新婚夫婦の家で、30代男女2人で住む住宅です。コンセプトはリゾート地で、リゾートをイメージするパシの木やピンク色の花を至る所に植えてみました。また東側にはクラブハウスを設けて、友達を呼んでパーティを出来るようにしました。今回のデザインは私の夢で、将来このような家に住みたいというデザインなので題名は「夢の暮らし」にしました。

FREE PRESENTATION (立面図・パース・スケッチなどでの自由なプレゼンを作成して下さい。)



① クラブハウスのようなものです。左の図はイメージで、沢山の友達を呼んでパーティをするための建物です。

② カーポート
雪や雨などの天候を気にせずに、車の乗り降りができるように、カーポートを設けました。

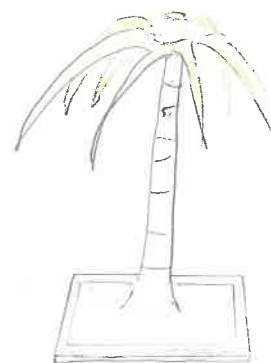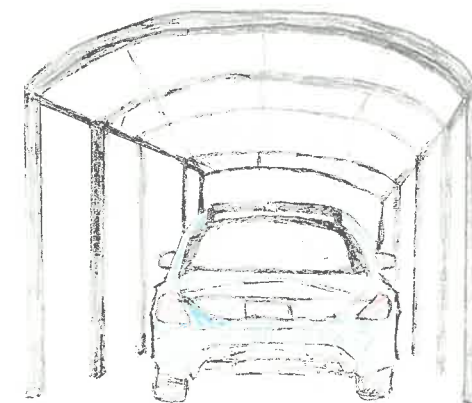

③ 全体的にリゾートをイメージした庭にしたかったので、リゾート風の木を植えました。

題名

夢の暮らし

高校生によるガーデン・エクステリアデザインコンテスト2024


提出図面

縮尺

S:1/100

学校名: 宮城県石巻工業高等学校

氏名: 小川 祥

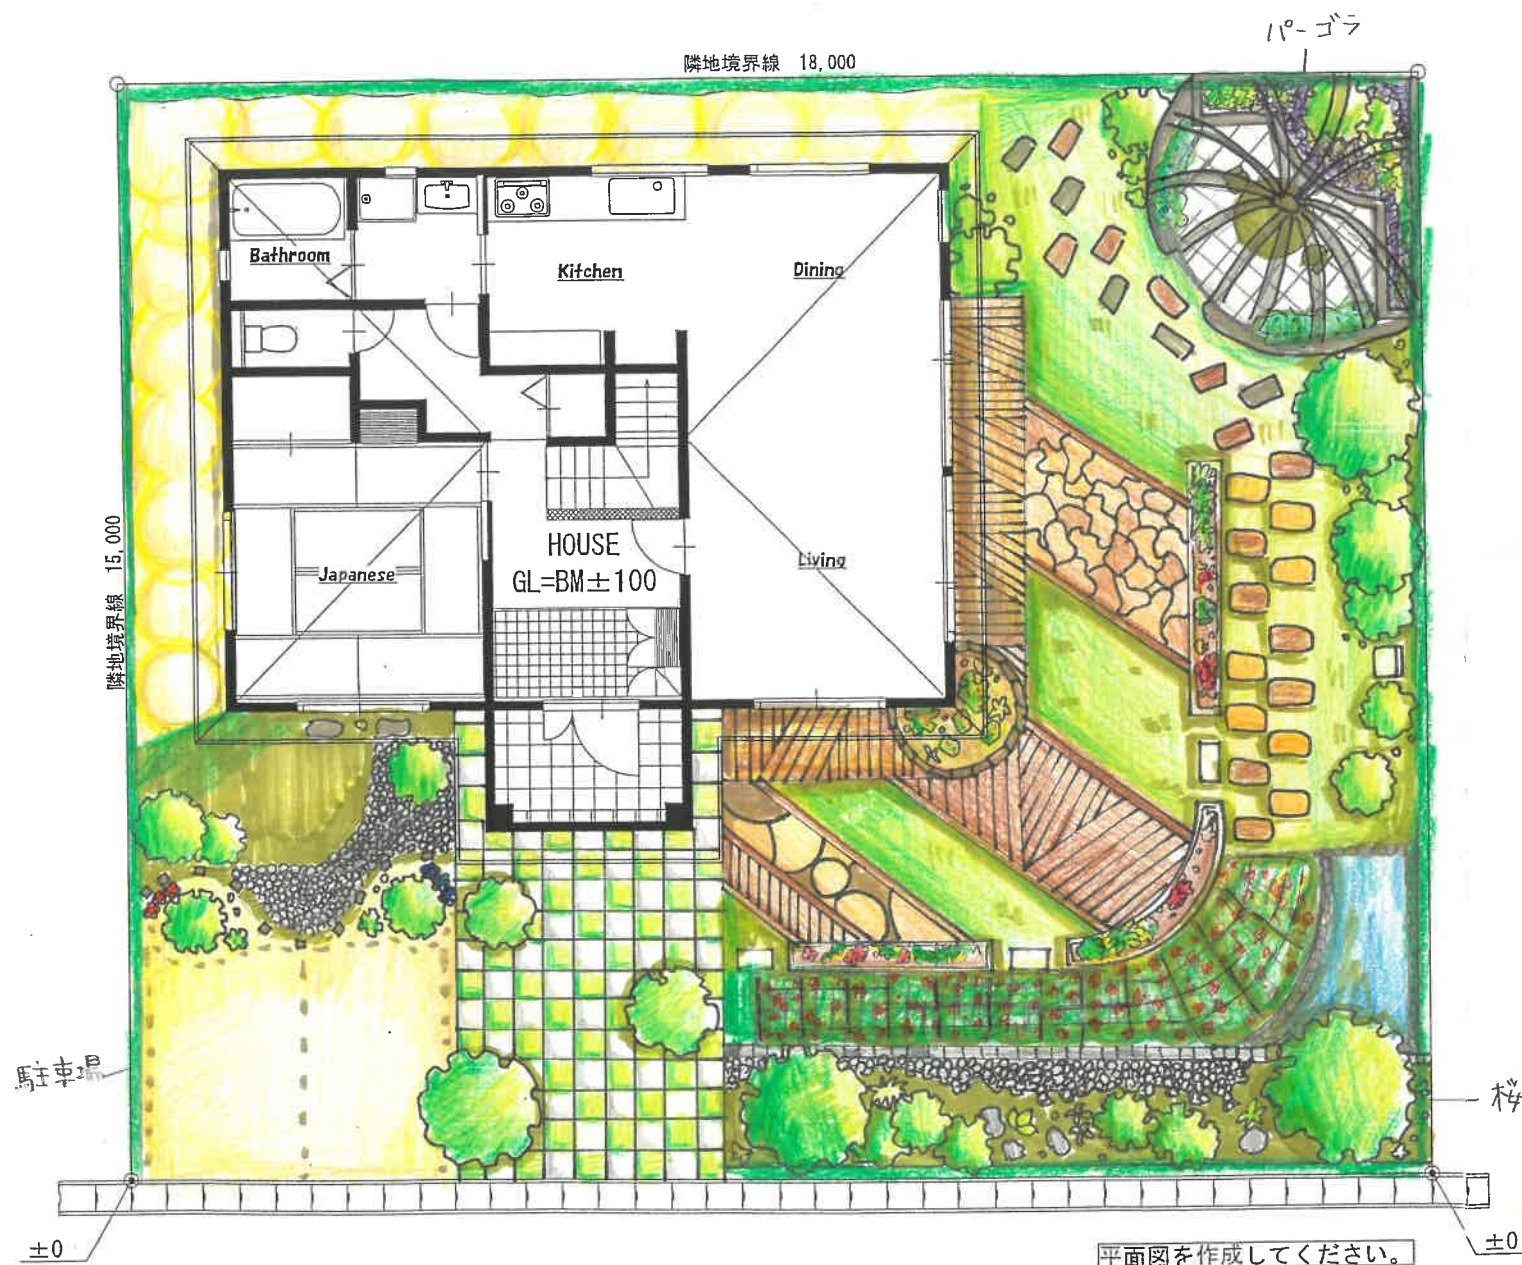

FREE PRESENTATION (立面図・パース・スケッチなどでの自由なプレゼンを作成して下さい。)

愛犬が走るスペースにはレールがわりの花壇が設置されています。高めの花壇なので花の水やりもしやすくなっています。

パーゴラはアンティーク言語に整えられています。3時のティータイムにはお茶を楽しむことができます。1段高くなっている花壇には紫陽花が植えられています。

バラの花言葉は「愛」。夫婦が共に手入れをする事で長く美しさを保つことができます。池へ反射する様子が楽しめます。

花壇とウッドデッキが一体化しており、外へ出ずに水やりが可能。

玄関までのアプローチはタイルと芝生が交互にならんだ盤の目状になっています。家の裏の細い道には低反発クッションで作られており、愛犬が走り回るのが優しくなっています。

CONCEPT デザインのこだわりポイント (家族構成など将来をイメージして)

この家で暮すのは80代の老夫婦と愛犬1匹です。洋風が好きな奥さんと和風が好きな旦那さんの2つの希望を取り入れました。花壇などのガーデニングが多く取入れられた庭を目指しました。植生には手入れすれば長く楽しめるバラや桜を用いており、夫婦のコミュニケーションが取れると良いと考えました。また、全体的に犬の安全に考慮しており、高めの花壇で花を口にしないように等の工夫をしました。

題名

10年後もあなたと

高校生によるガーデン・エクステリアデザインコンテスト2024

提出図面

縮尺

S:1/100

学校名: 宮城県石巻工業高等学校

氏名: 大内 奈美